


Фасад 1-19




Фасад А-И

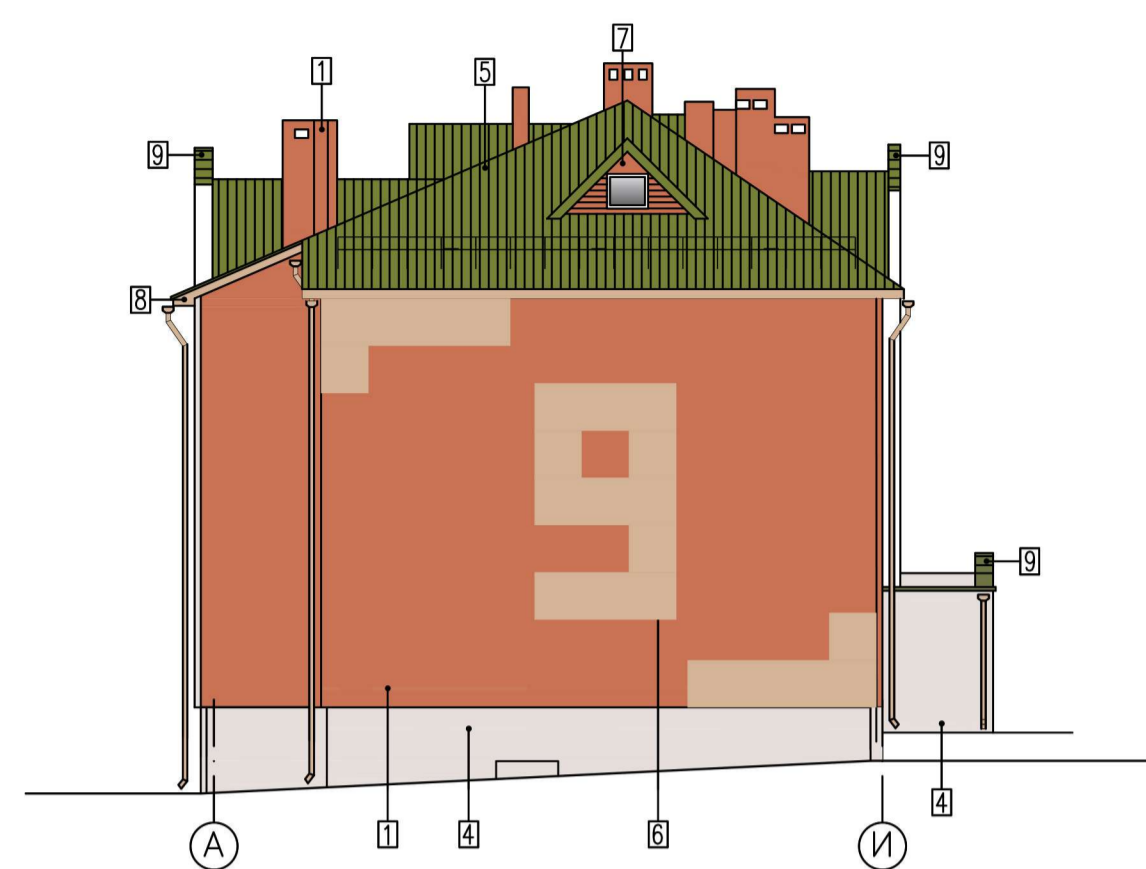

Фасад 19-1



Фасад И-А

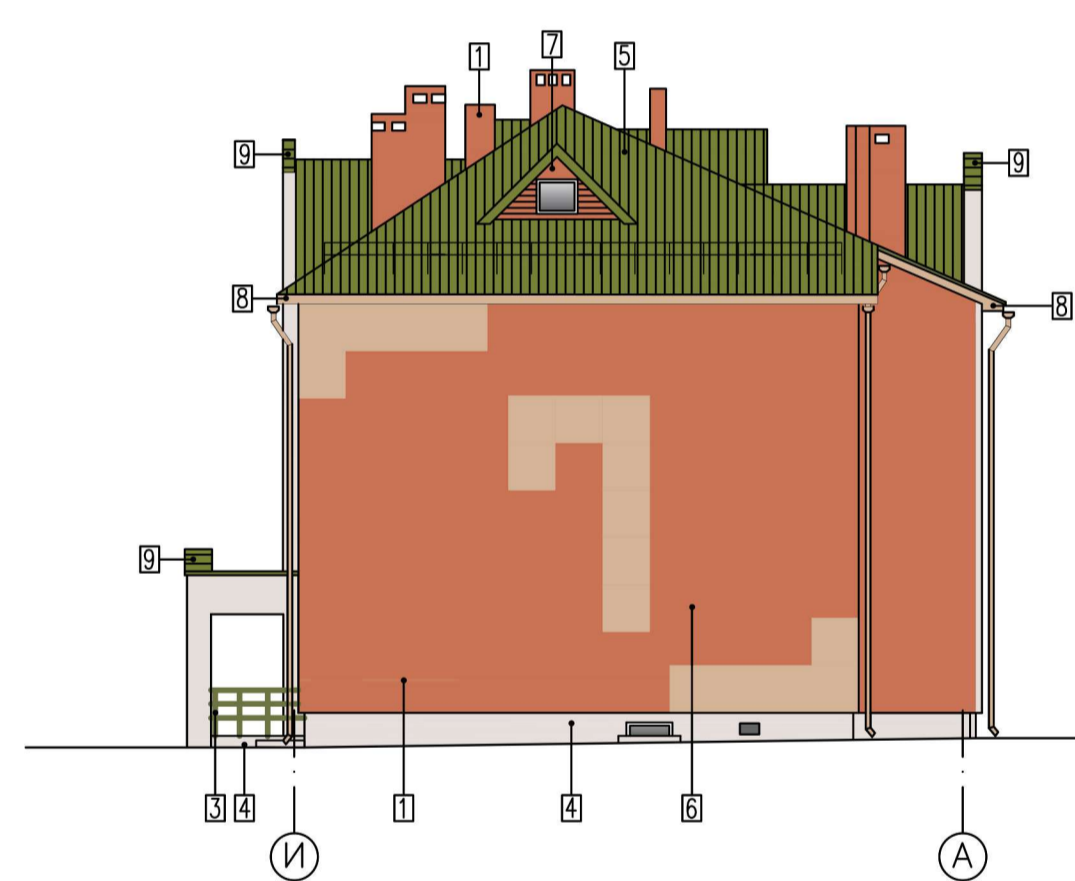

ВЕДОМОСТЬ ЦВЕТОВОГО РЕШЕНИЯ ФАСАДОВ (НАЧАЛО)

Поз.	Элемент здания	Цветовой образец	Вид отделки	Марка цвета
1	Стена, вентшахты		Краска ВД-АК-1 тип Ф-2001-С	Lachs 70*
2	Элементы окон		Профиль ПВХ (заводская покраска)	Белый
3	Элементы сверей, ограждение крылец, входа в техподполье		Пентафталева эмаль ПФ-115 ГОСТ 6465-76	RAL 6025
4	Цоколь, стена, плоскости крылец		Краска ВД-АК-1 тип Ф-2001-С	Jura 55*
5	Кровля		Листы металлического профнастила (заводская покраска)	RAL 6025

ВЕДОМОСТЬ ЦВЕТОВОГО РЕШЕНИЯ ФАСАДОВ (ОКОНЧАНИЕ)

Поз.	Элемент здания	Цветовой образец	Вид отделки	Марка цвета
6	Ограждение лоджий, стена		Краска ВД-АК-1 тип Ф-2001-С	Amber 85*
7	Слуховые окна		Краска ВД-АК-1 тип Ф-2001-С	Lachs 70*
8	Карнизные свесы		Листы металлического профнастила (заводская покраска)	RAL 7044
9	Покрытие парапетов		Плоский лист (заводская покраска)	RAL 6025

Подпись: *С. Комарова*
  
 14.12.2019

\*За аналог принята палитра CAPAROL.

16.04-19-1-АС					
"2 многоквартирных жилых дома по ул. Несвижской, 7 и 9 в аг. Снов Несвижского района Минской области"					
Изм.	Кол.	Лист	Нвок	Подпись	Дата
ГИП		Касилович		<i>Касилович</i>	07.19
Разраб.	Марук			<i>Марук</i>	07.19
Н.контр.	Яковлева			<i>Яковлева</i>	07.19
Жилой дом N1				Стадия	Лист
				С	5.1
Цветовое решение фасадов				ООО "ГенинжинирингПроект" г.Минск	